




50'(15m) dome 平面図 1:200

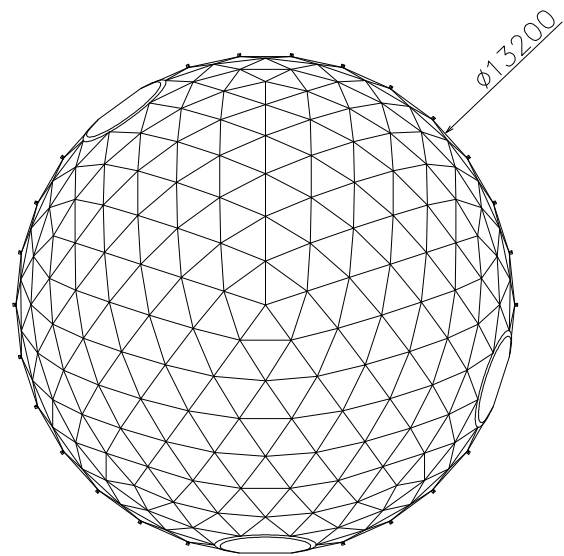


44'(13m) dome 平面図 1:200

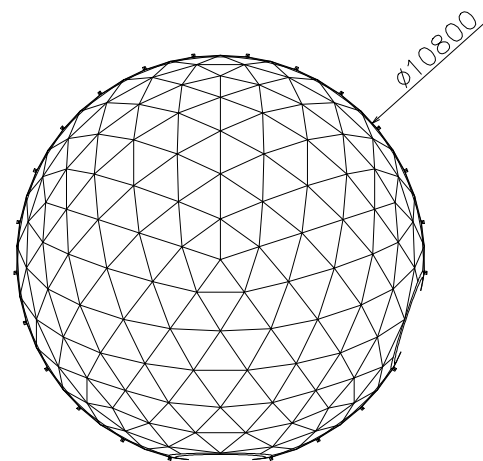


36'(11m) dome 平面図 1:200

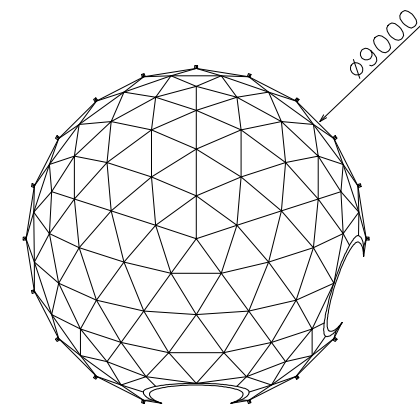


30'(9m) dome 平面図 1:200

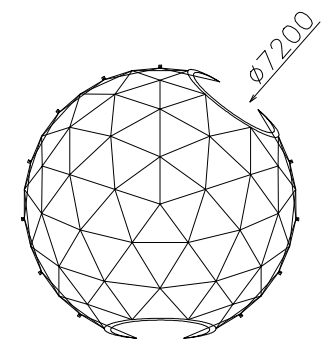


24'(7m) dome 平面図 1:200

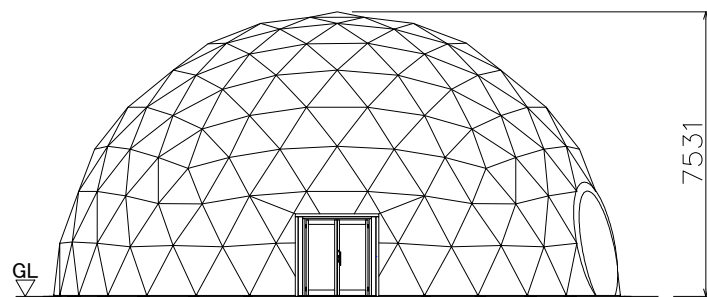


50'(15m) dome 立面図 1:200

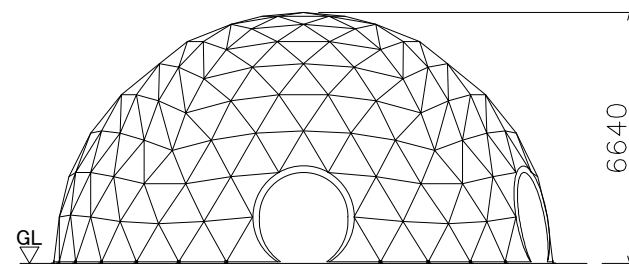


44'(13m) dome 立面図 1:200

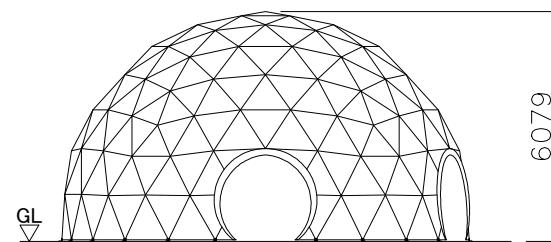

36'(11m) dome 立面図 1:200

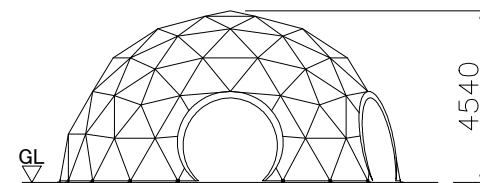

30'(9m) dome 立面図 1:200

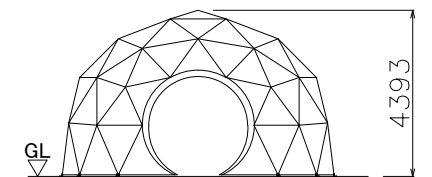


24'(7m) dome 立面図 1:200


訂正		西尾レンタル株式会社	設計年月日	設計	検図	承認印	工事名称		図面番号
			2013.1.10	製図	担当	承認年月日	図面名称		
				tanimura			DOME TENT 縮尺 A3 1/200		

Ferrari 702

Ferrari 502

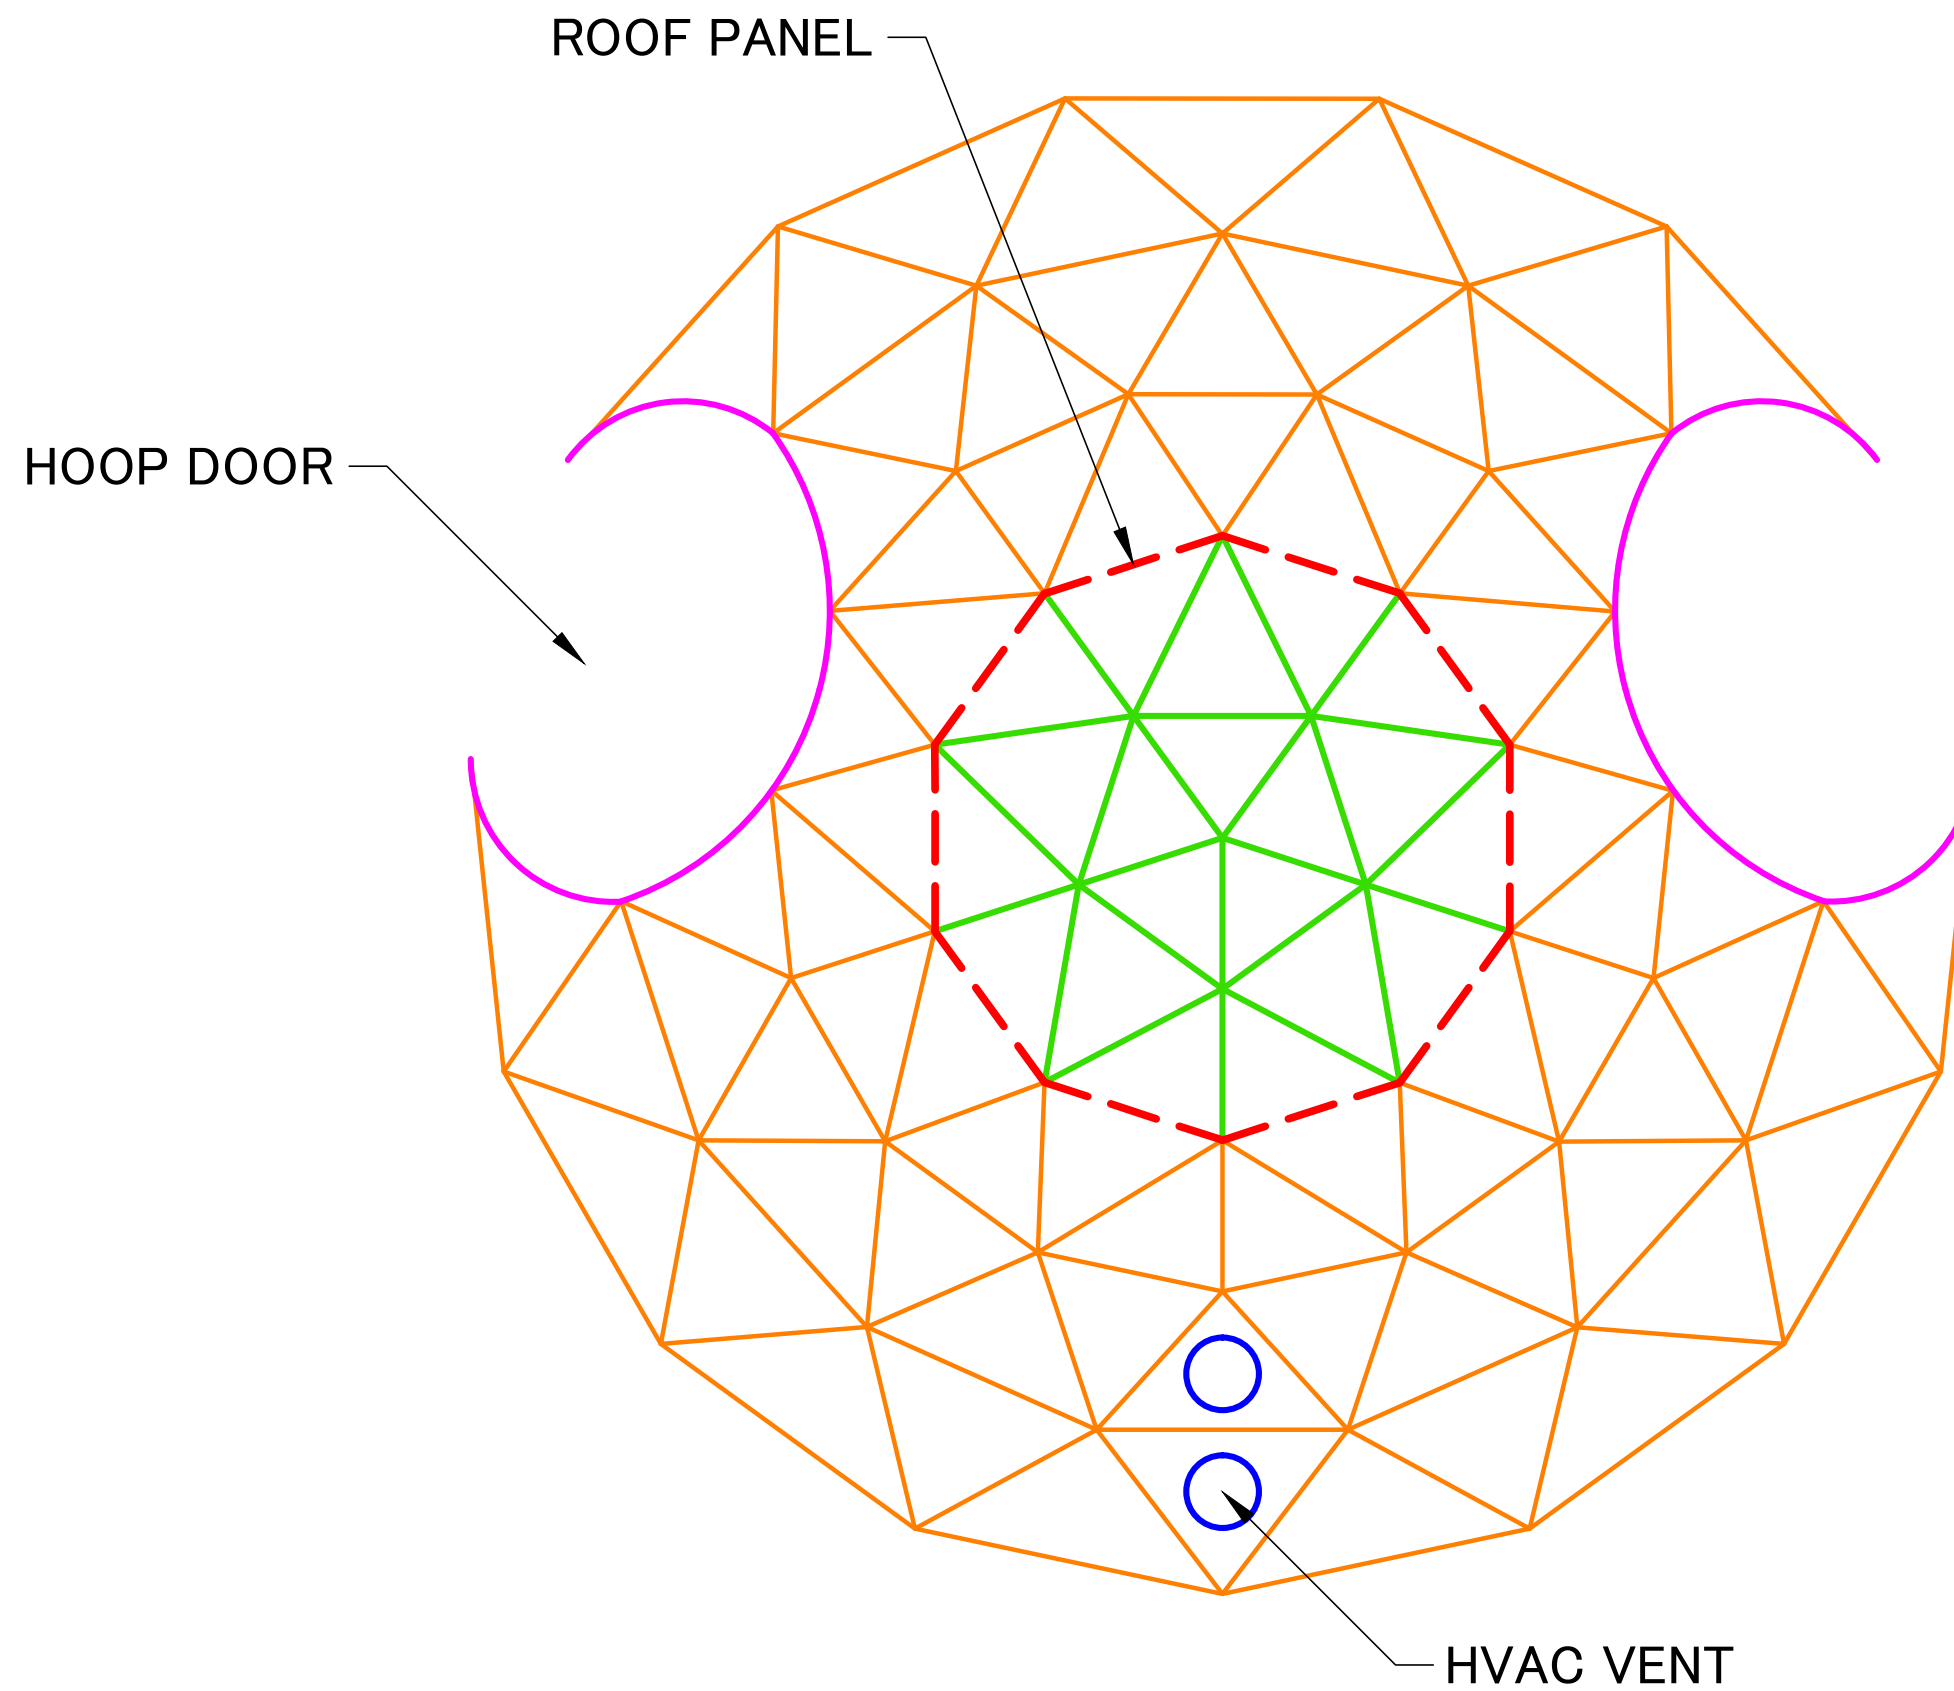


 NISHIO 西尾レントール株式会社	
設計年月日 2013.5.29	製 図 tanimura
7m EVENT DOME	
1	

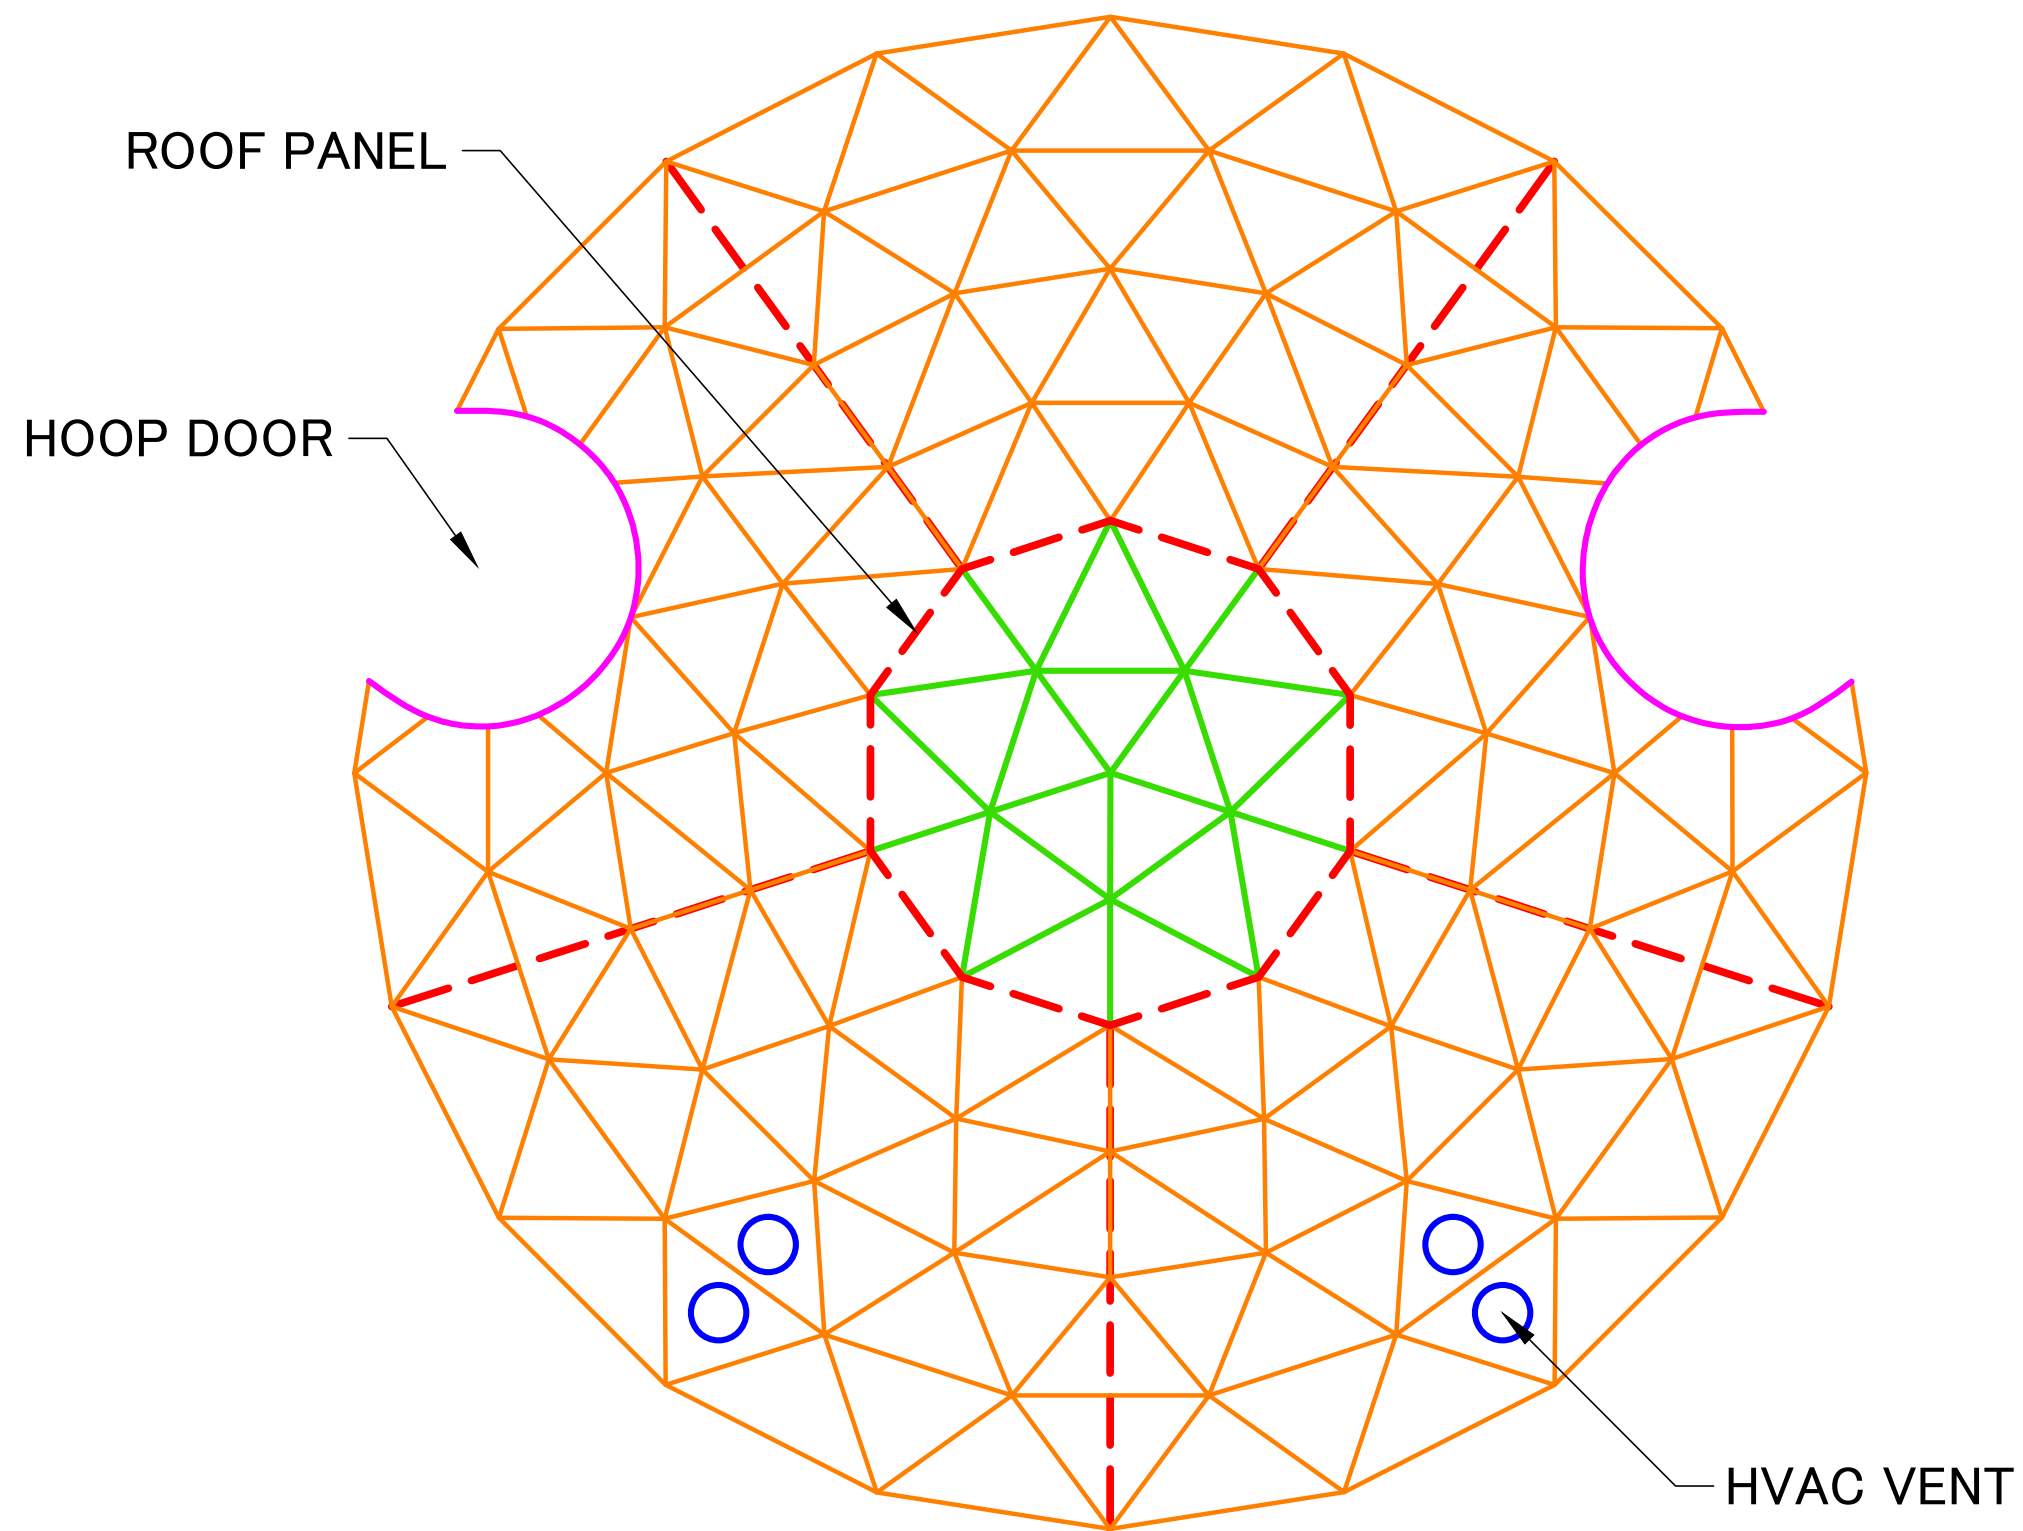


 NISHIO 西尾レントール株式会社	
設計年月日 2013.5.29	製 図 tanimura
9m EVENT DOME	
2	


Ferrari 702


Ferrari 502

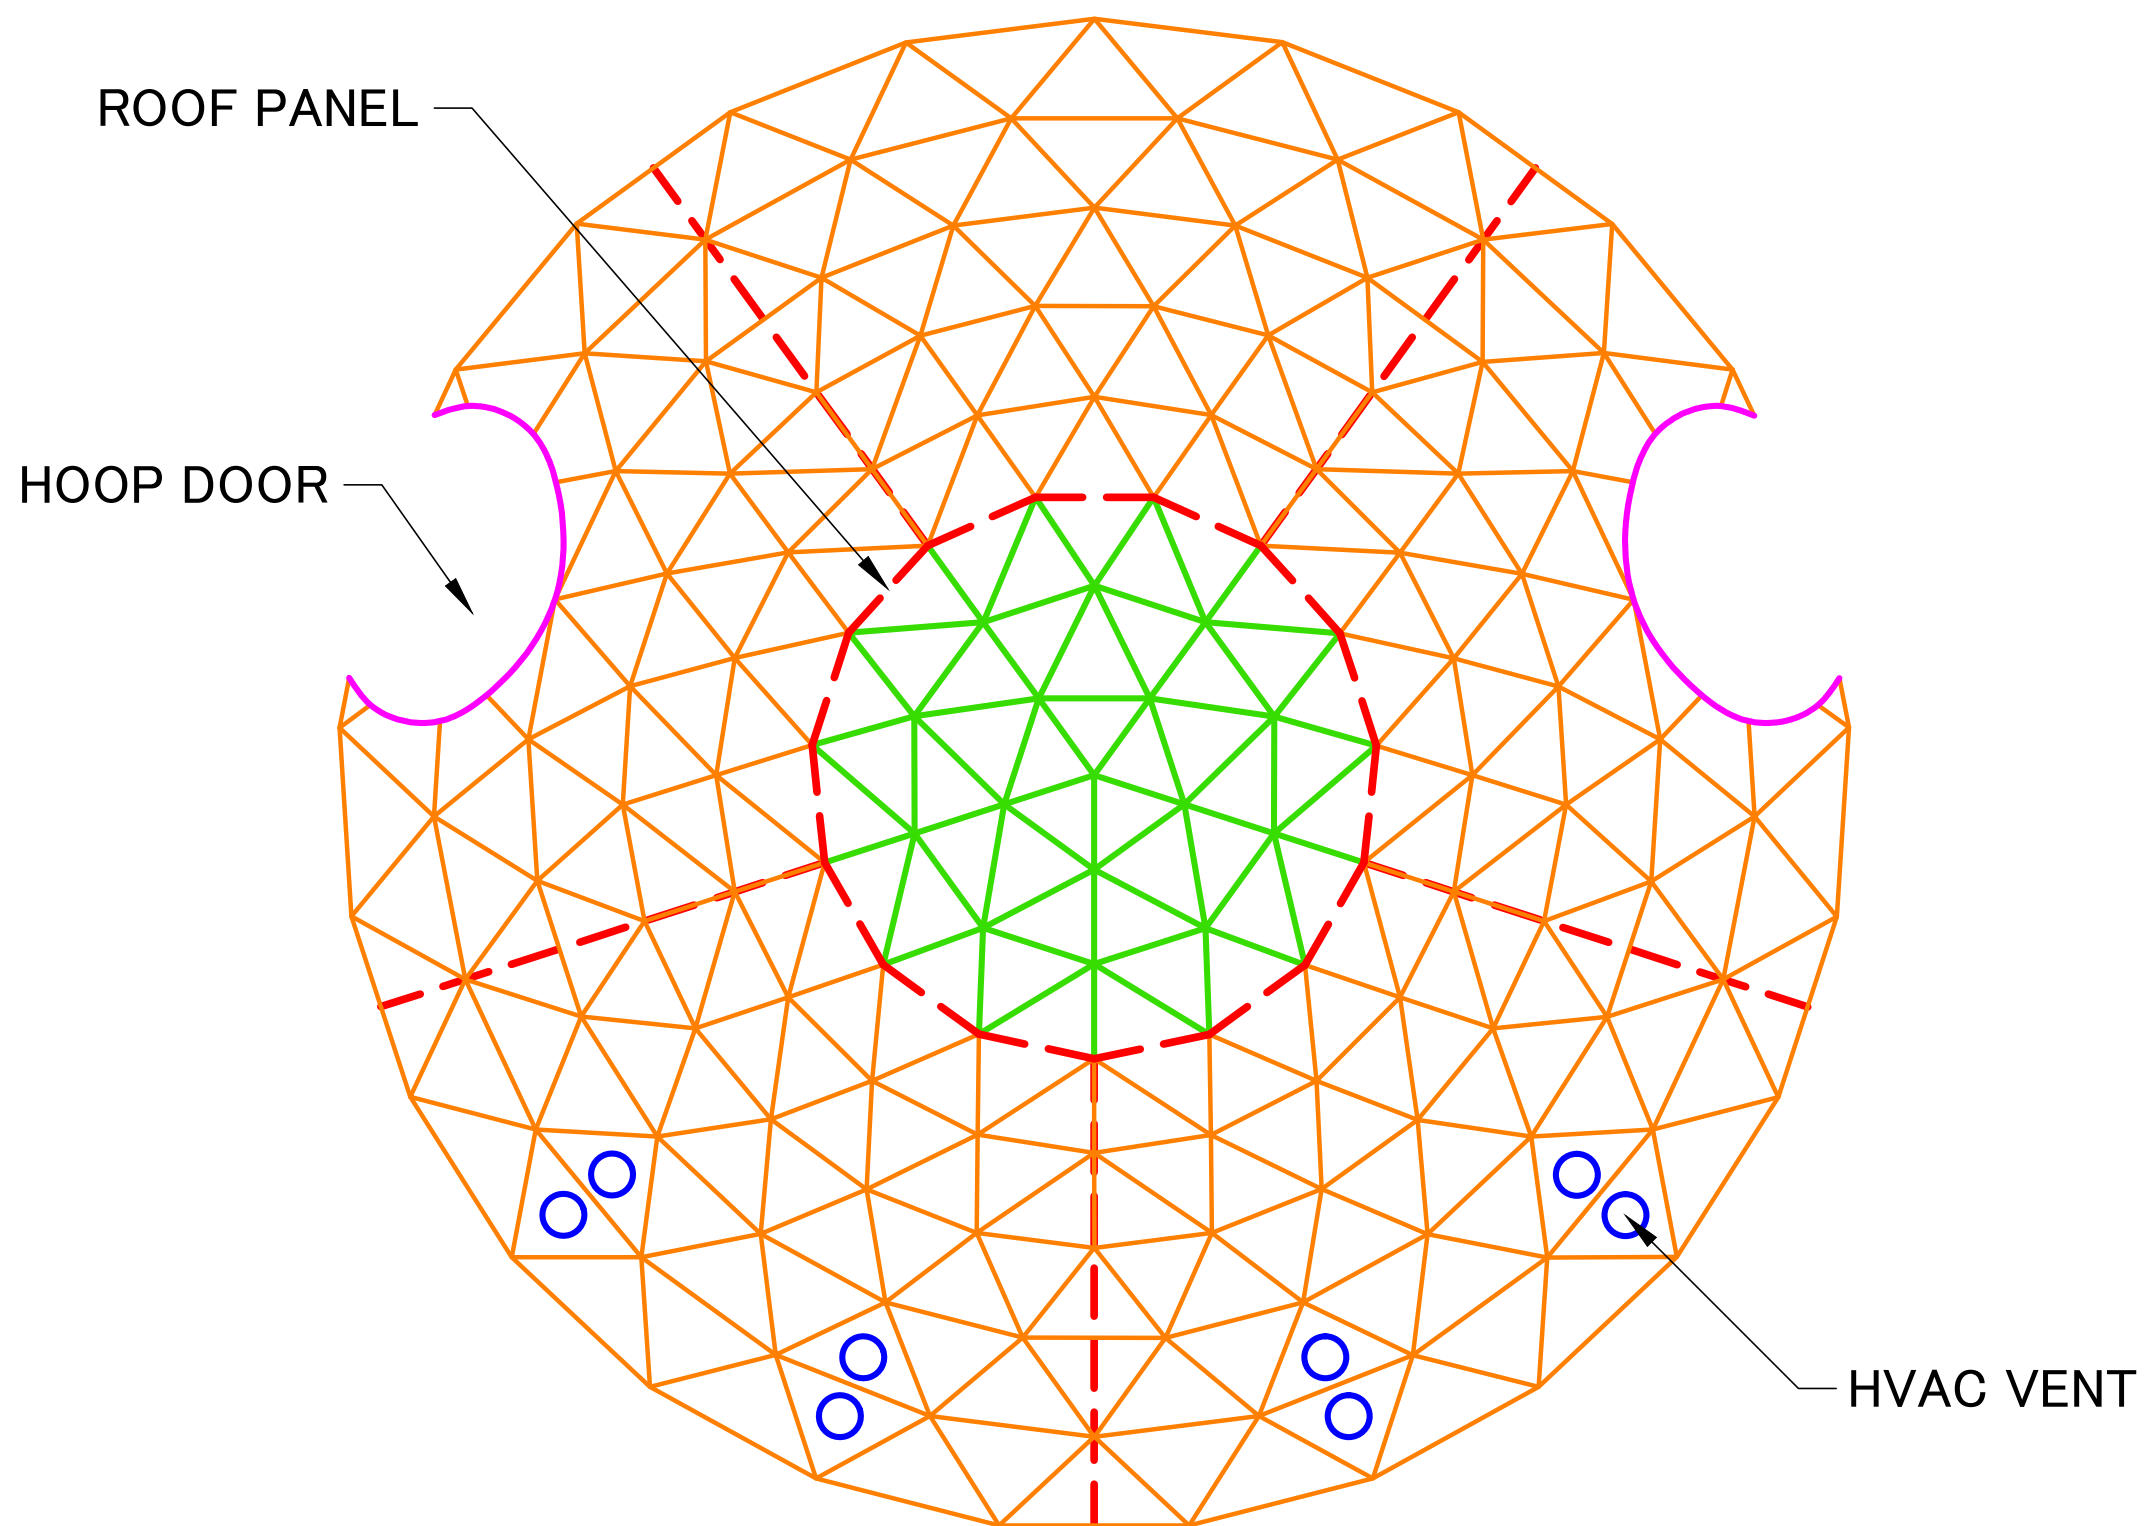


 NISHIO 西尾レントール株式会社	
設計年月日 2013.5.29	製 図 tanimura
11m EVENT DOME	
3	

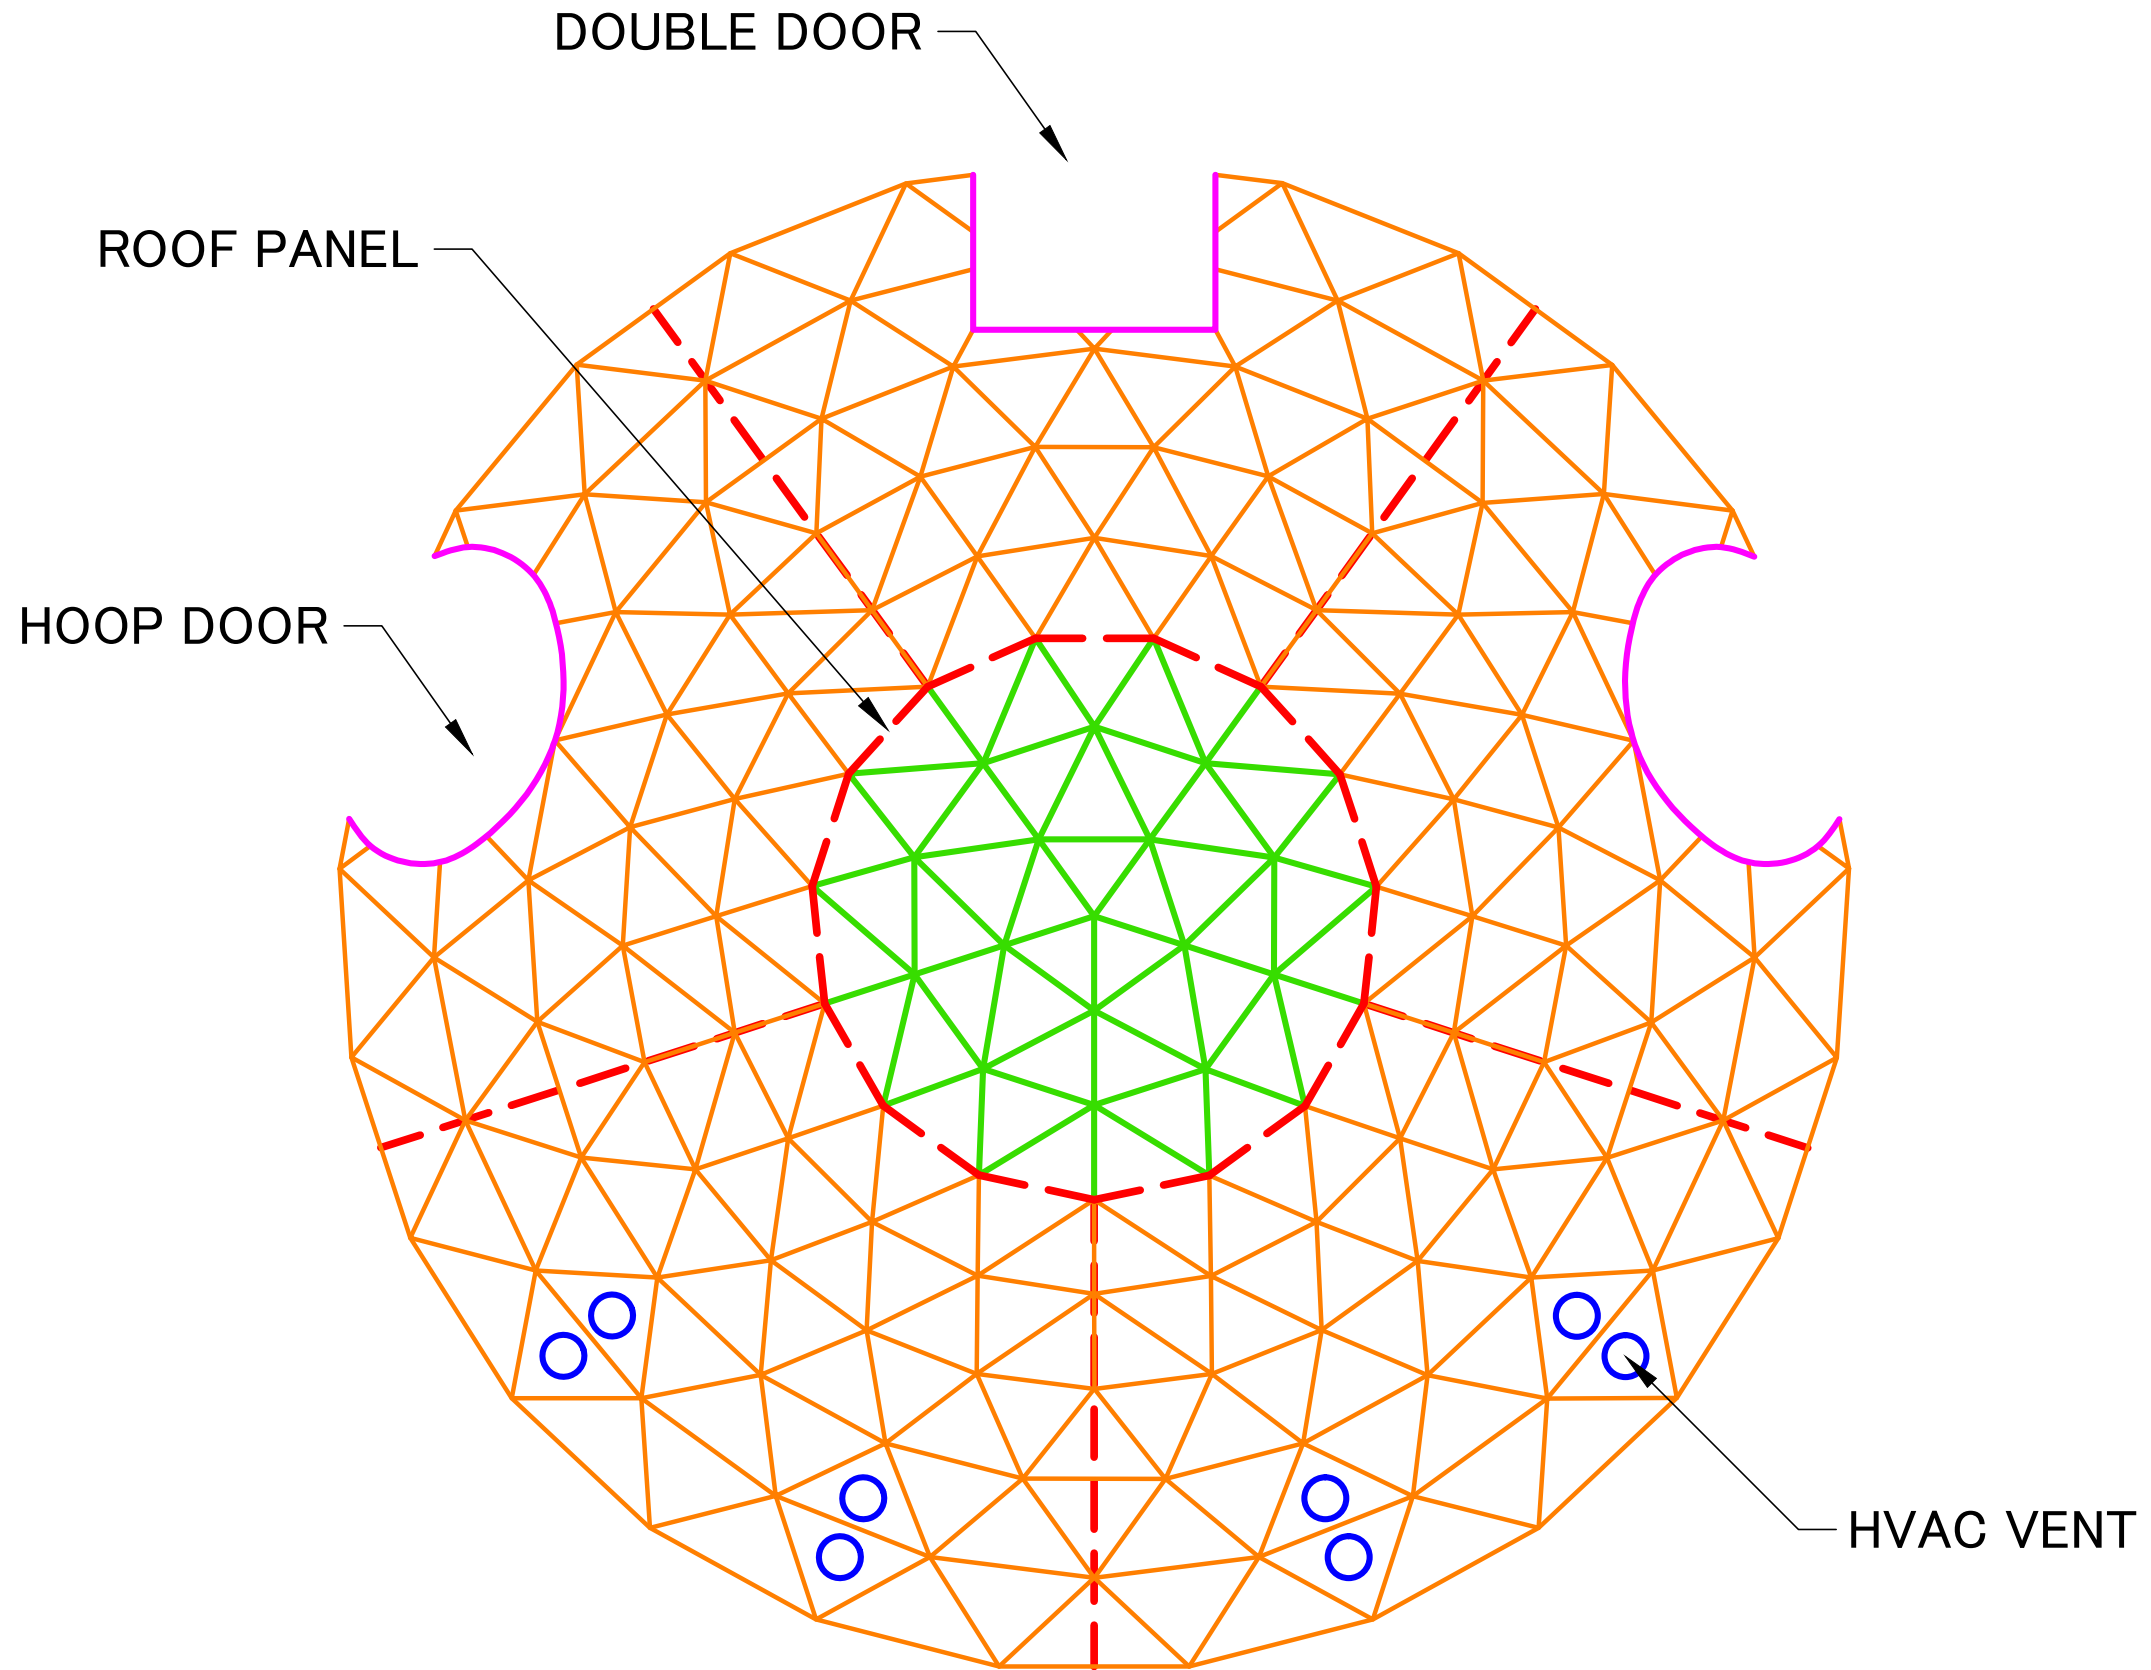


 NISHIO 西尾レントール株式会社	
設計年月日 2013.5.29	製 図 tanimura
11m EVENT DOME	
4	

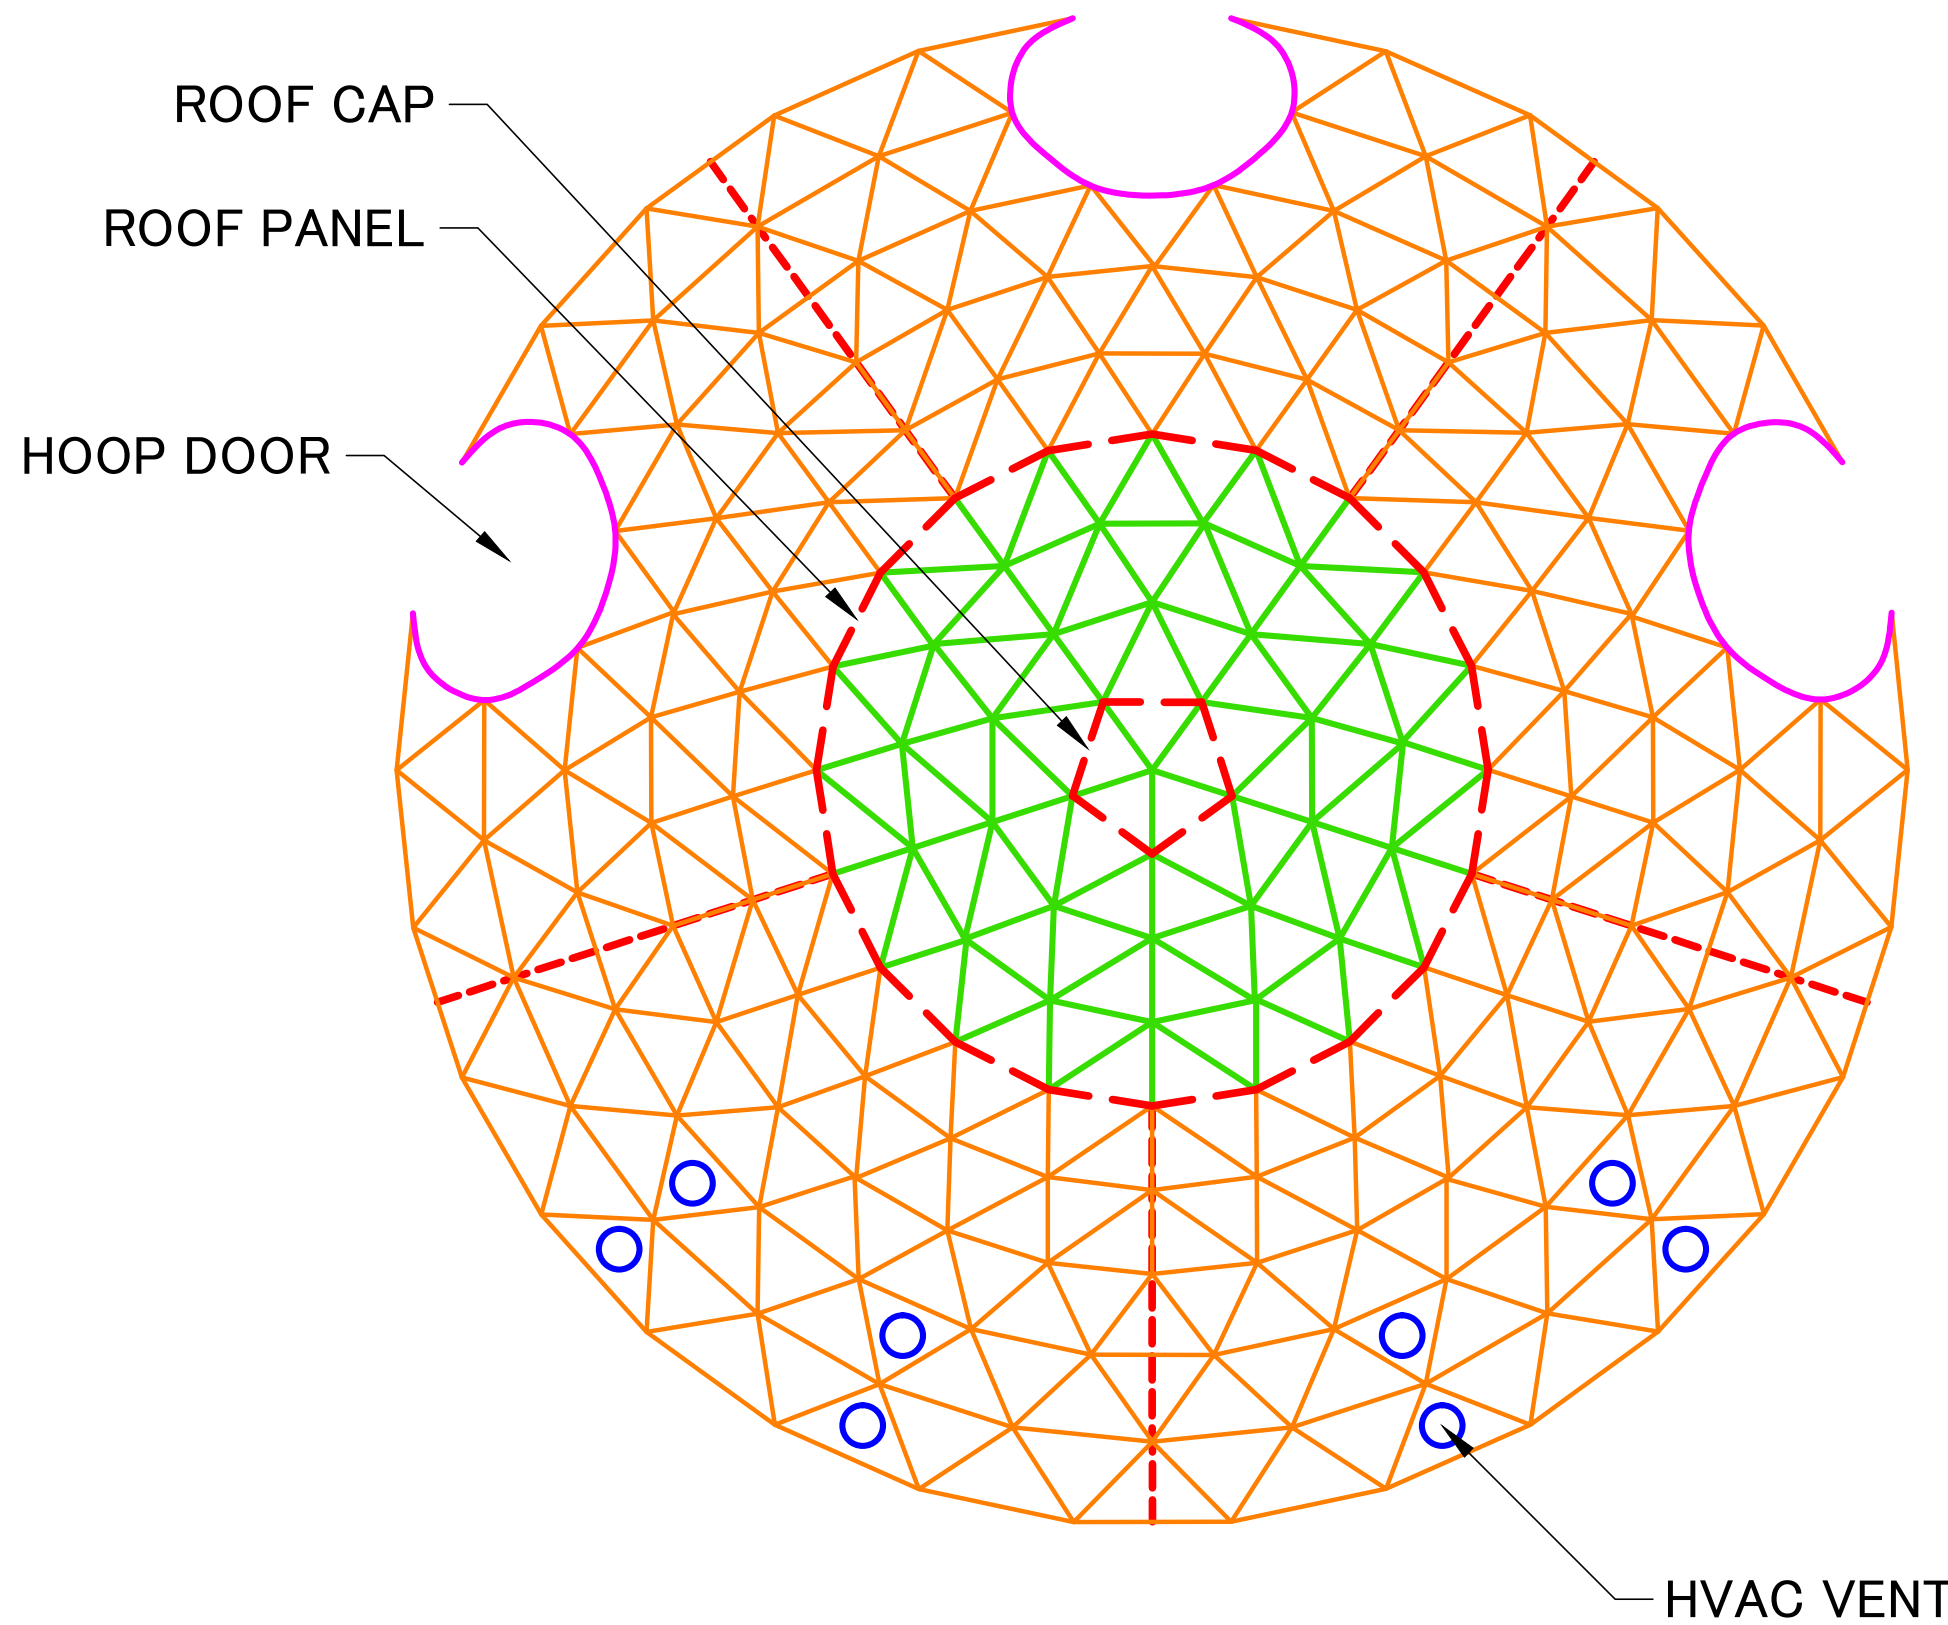


 NISHIO 西尾レントール株式会社	
設計年月日 2013.5.29	製 図 tanimura
13m EVENT DOME	
5	

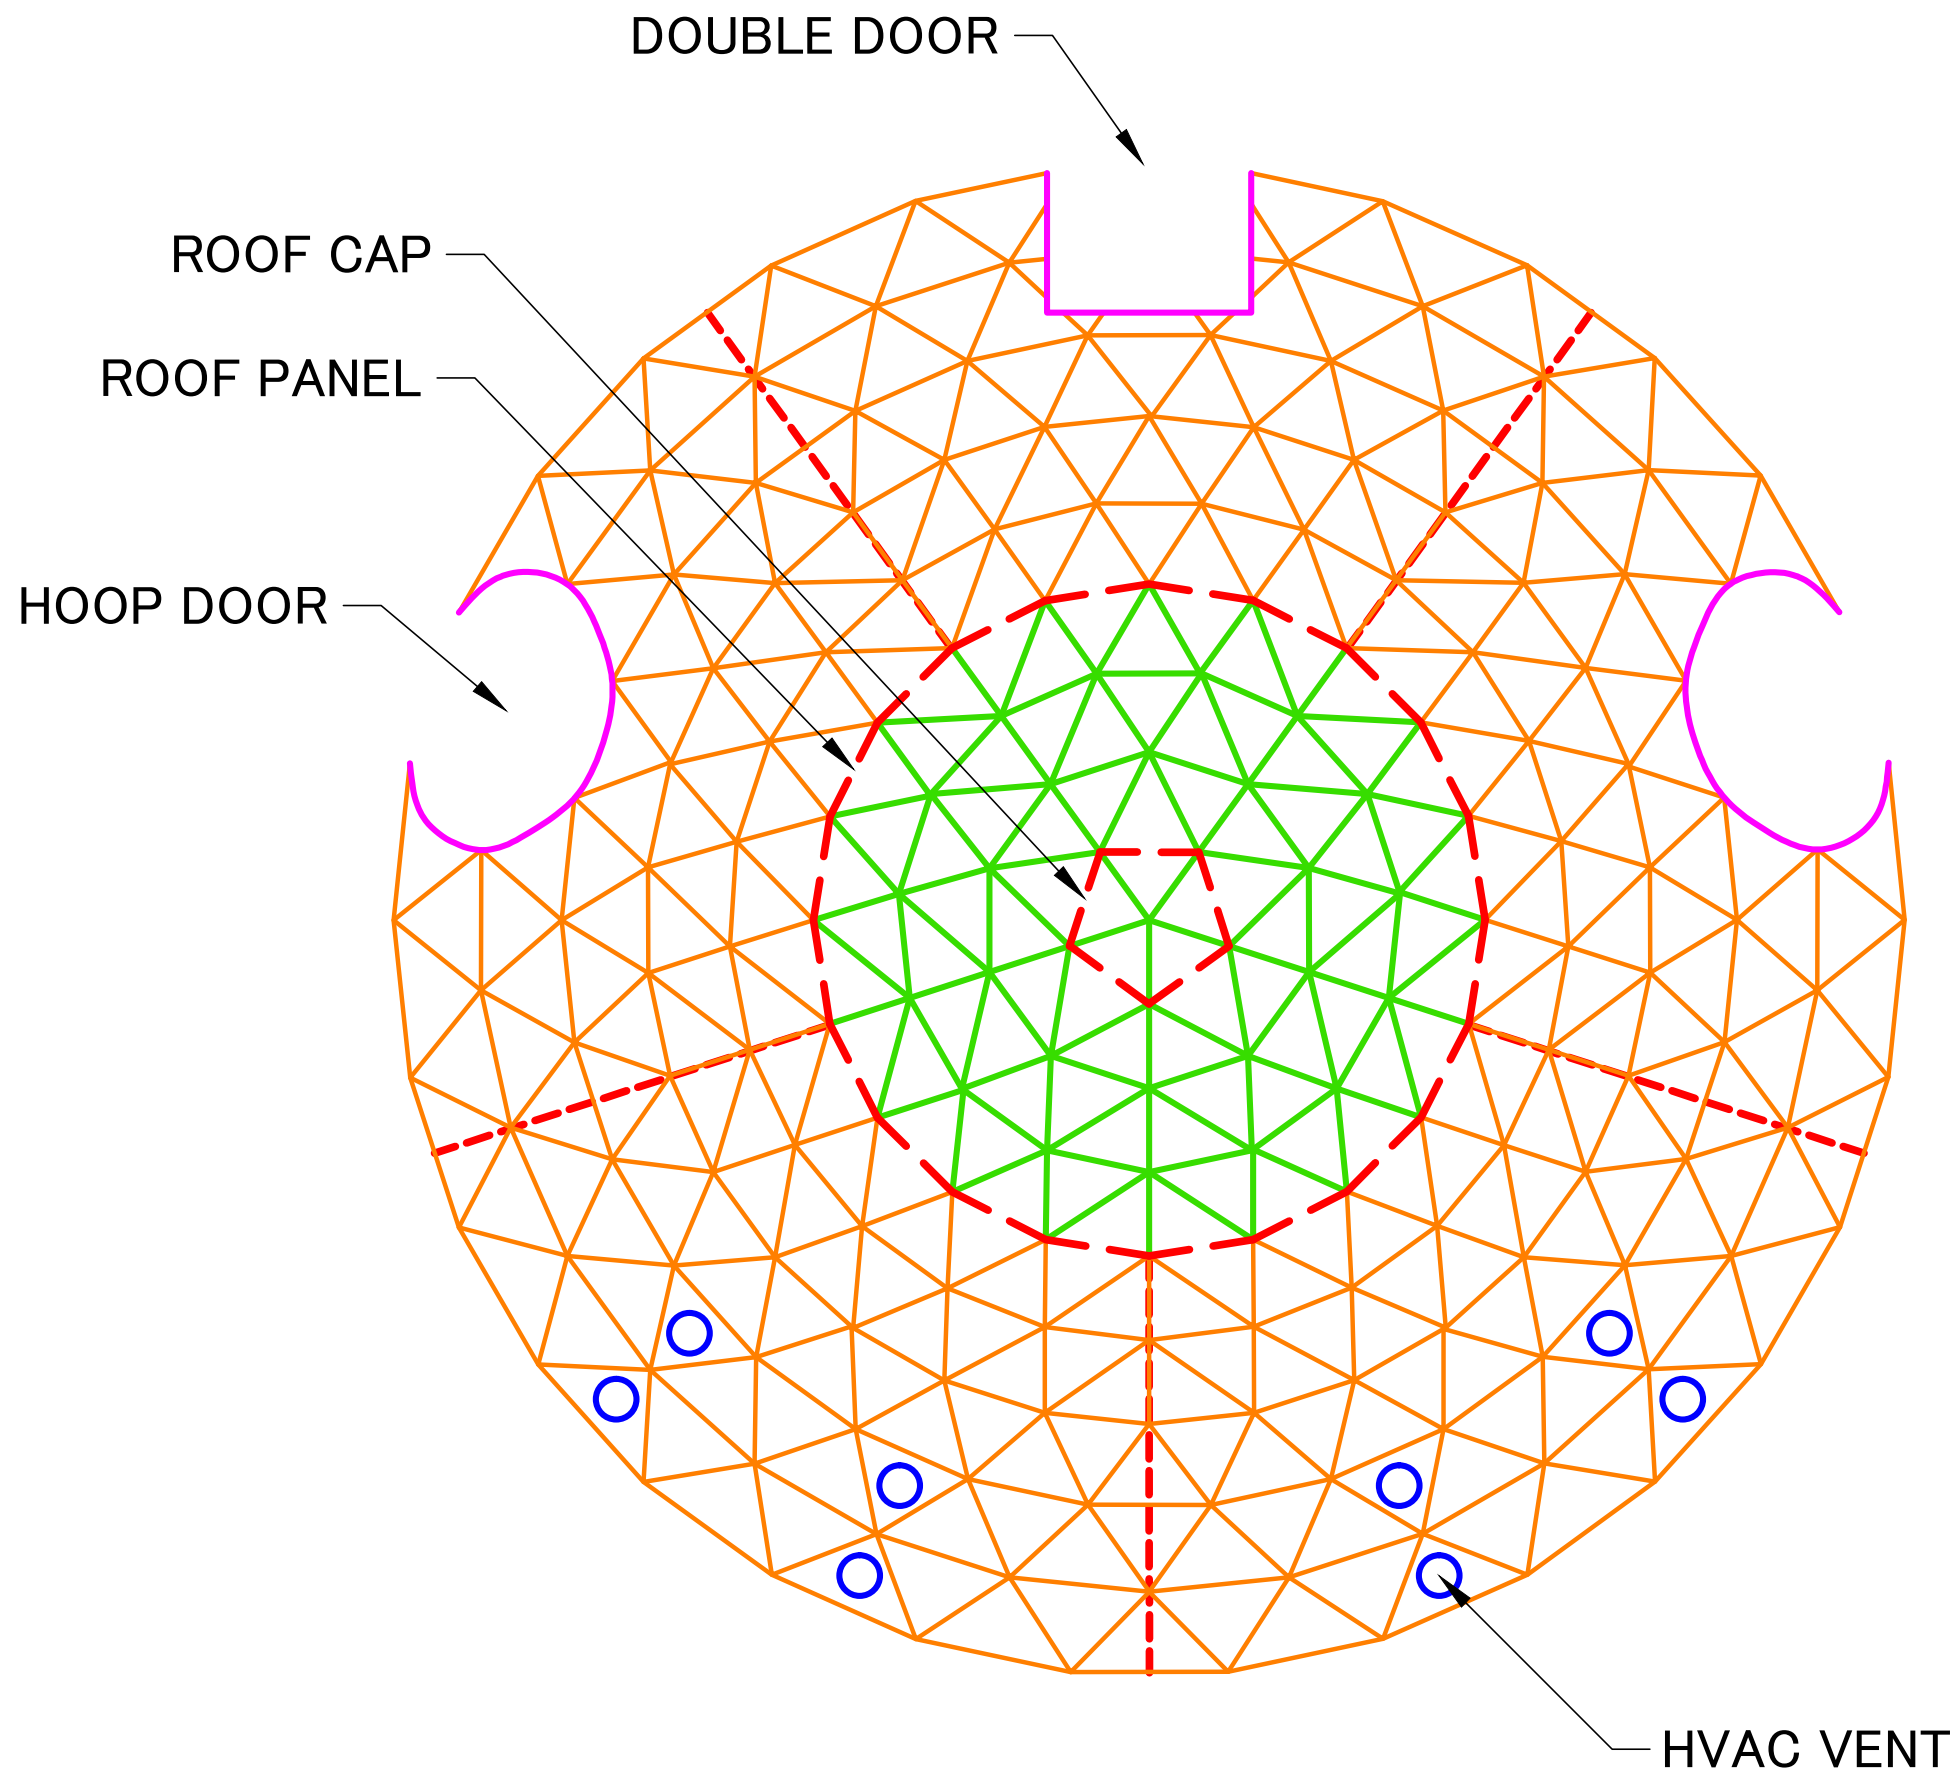


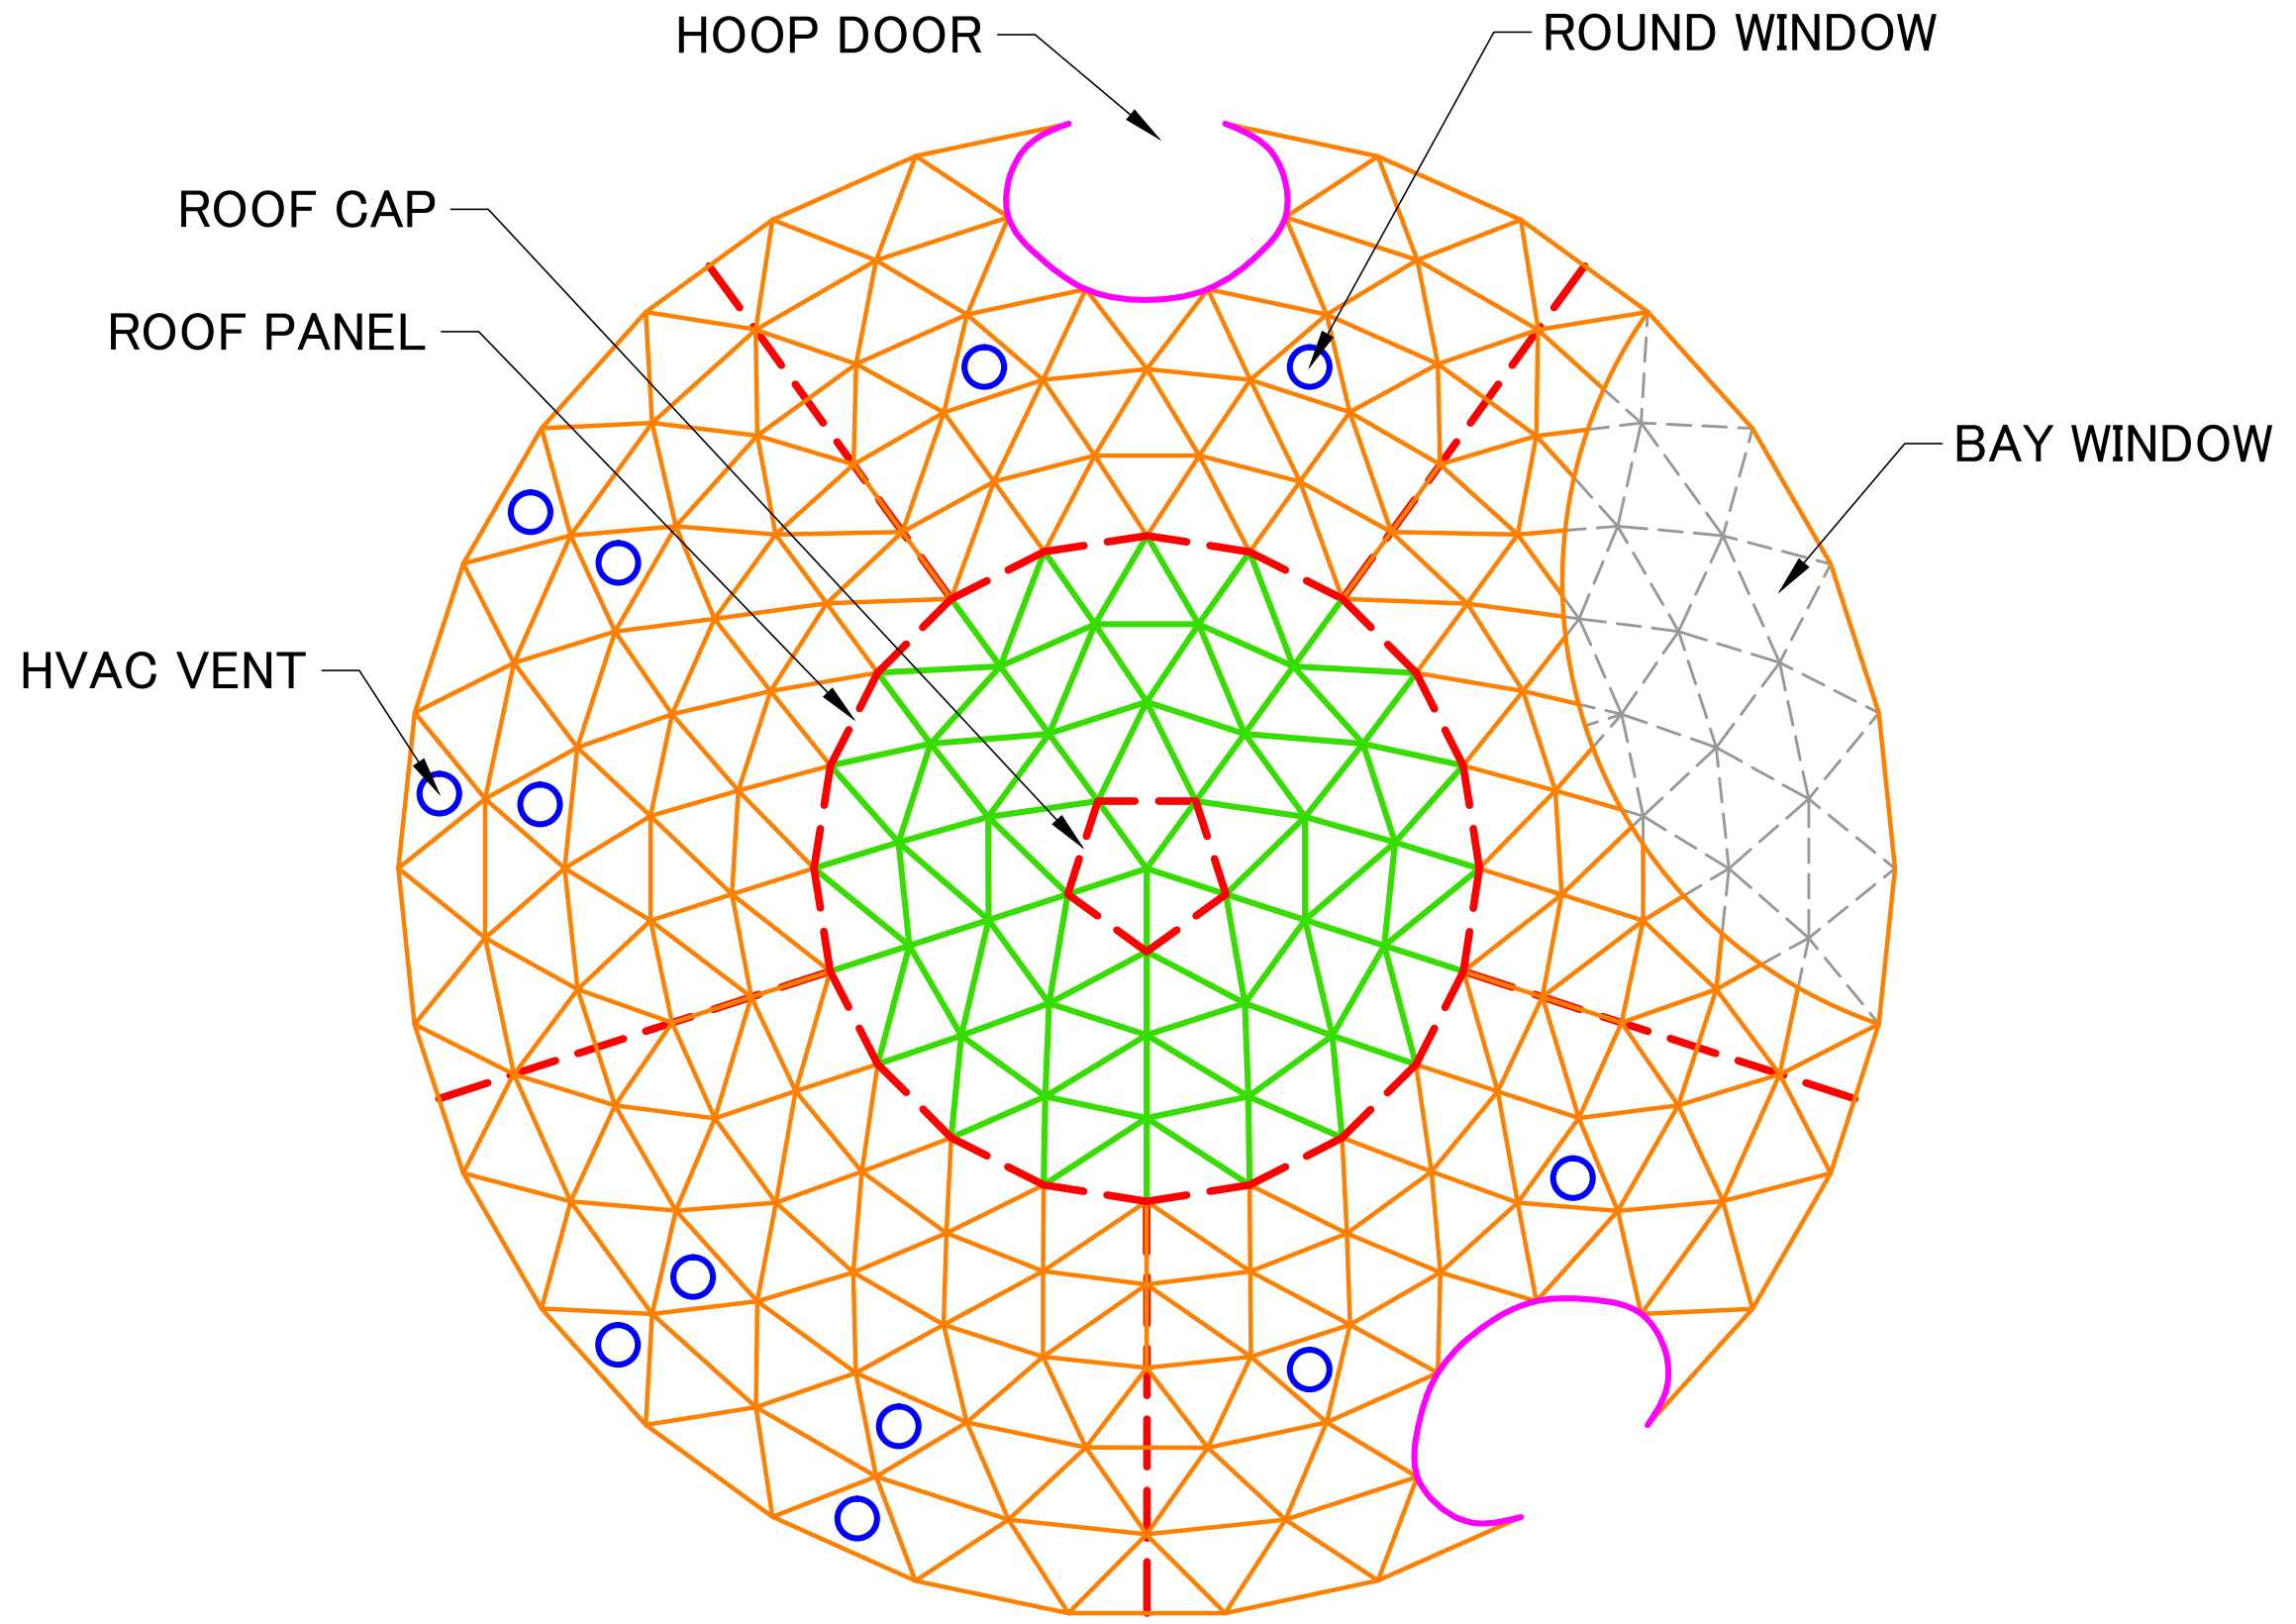
 NISHIO 西尾レントール株式会社	
設計年月日 2013.5.29	製 図 tanimura
13m EVENT DOME	
6	

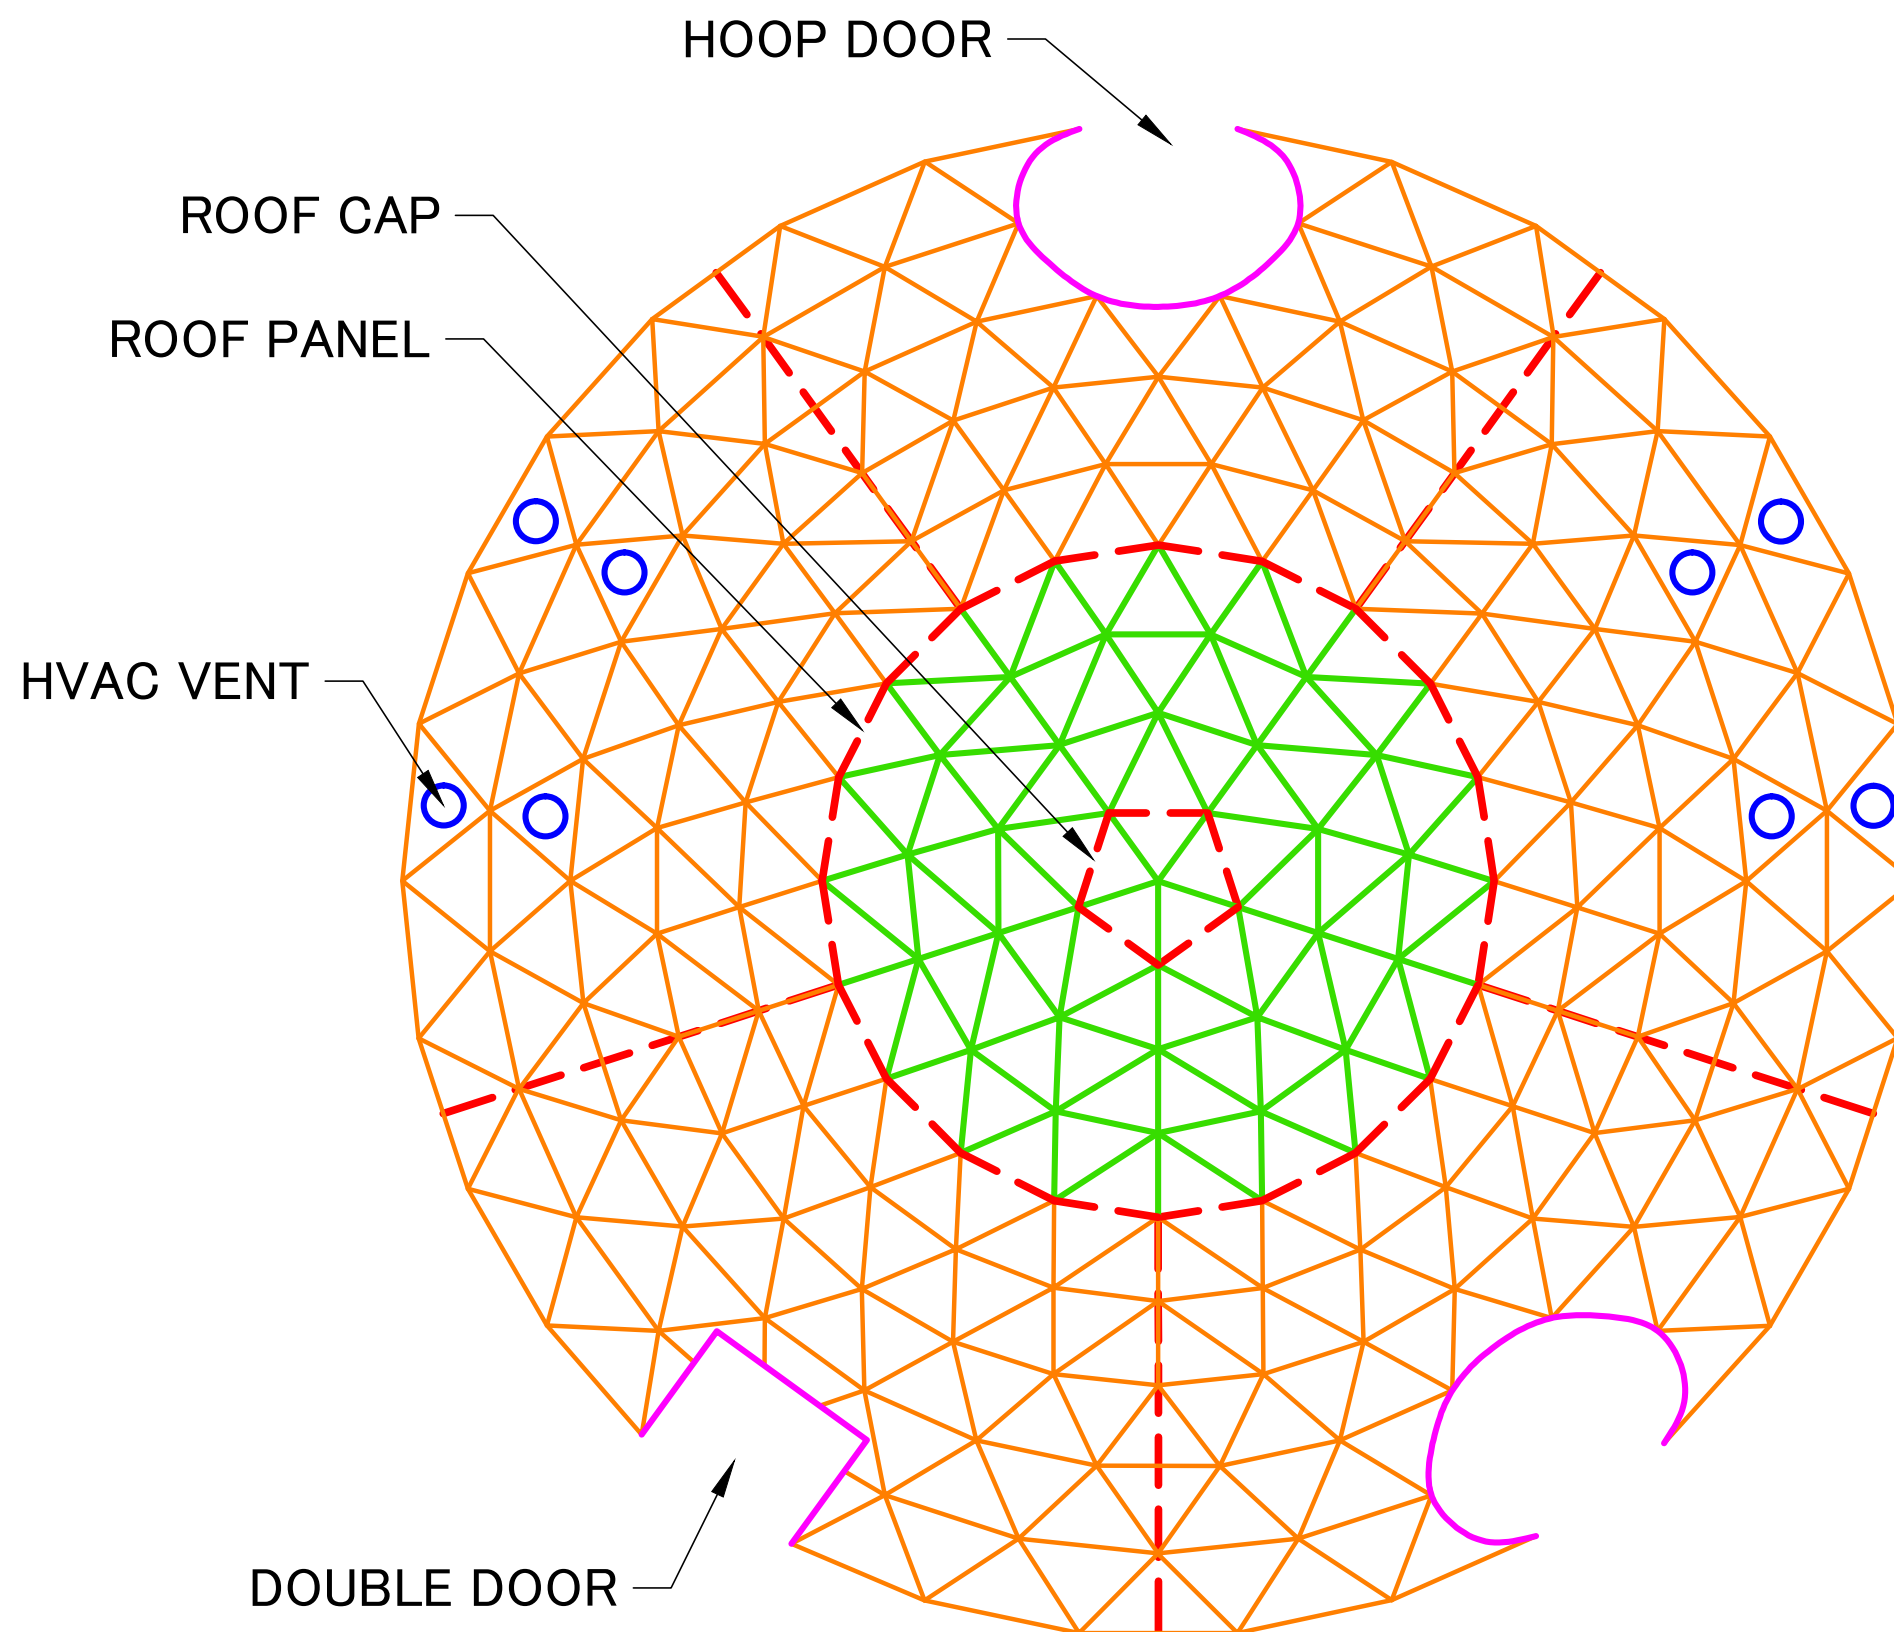


 NISHIO 西尾レントール株式会社	
設計年月日 2013.5.29	製 図 tanimura
15m EVENT DOME	
7	

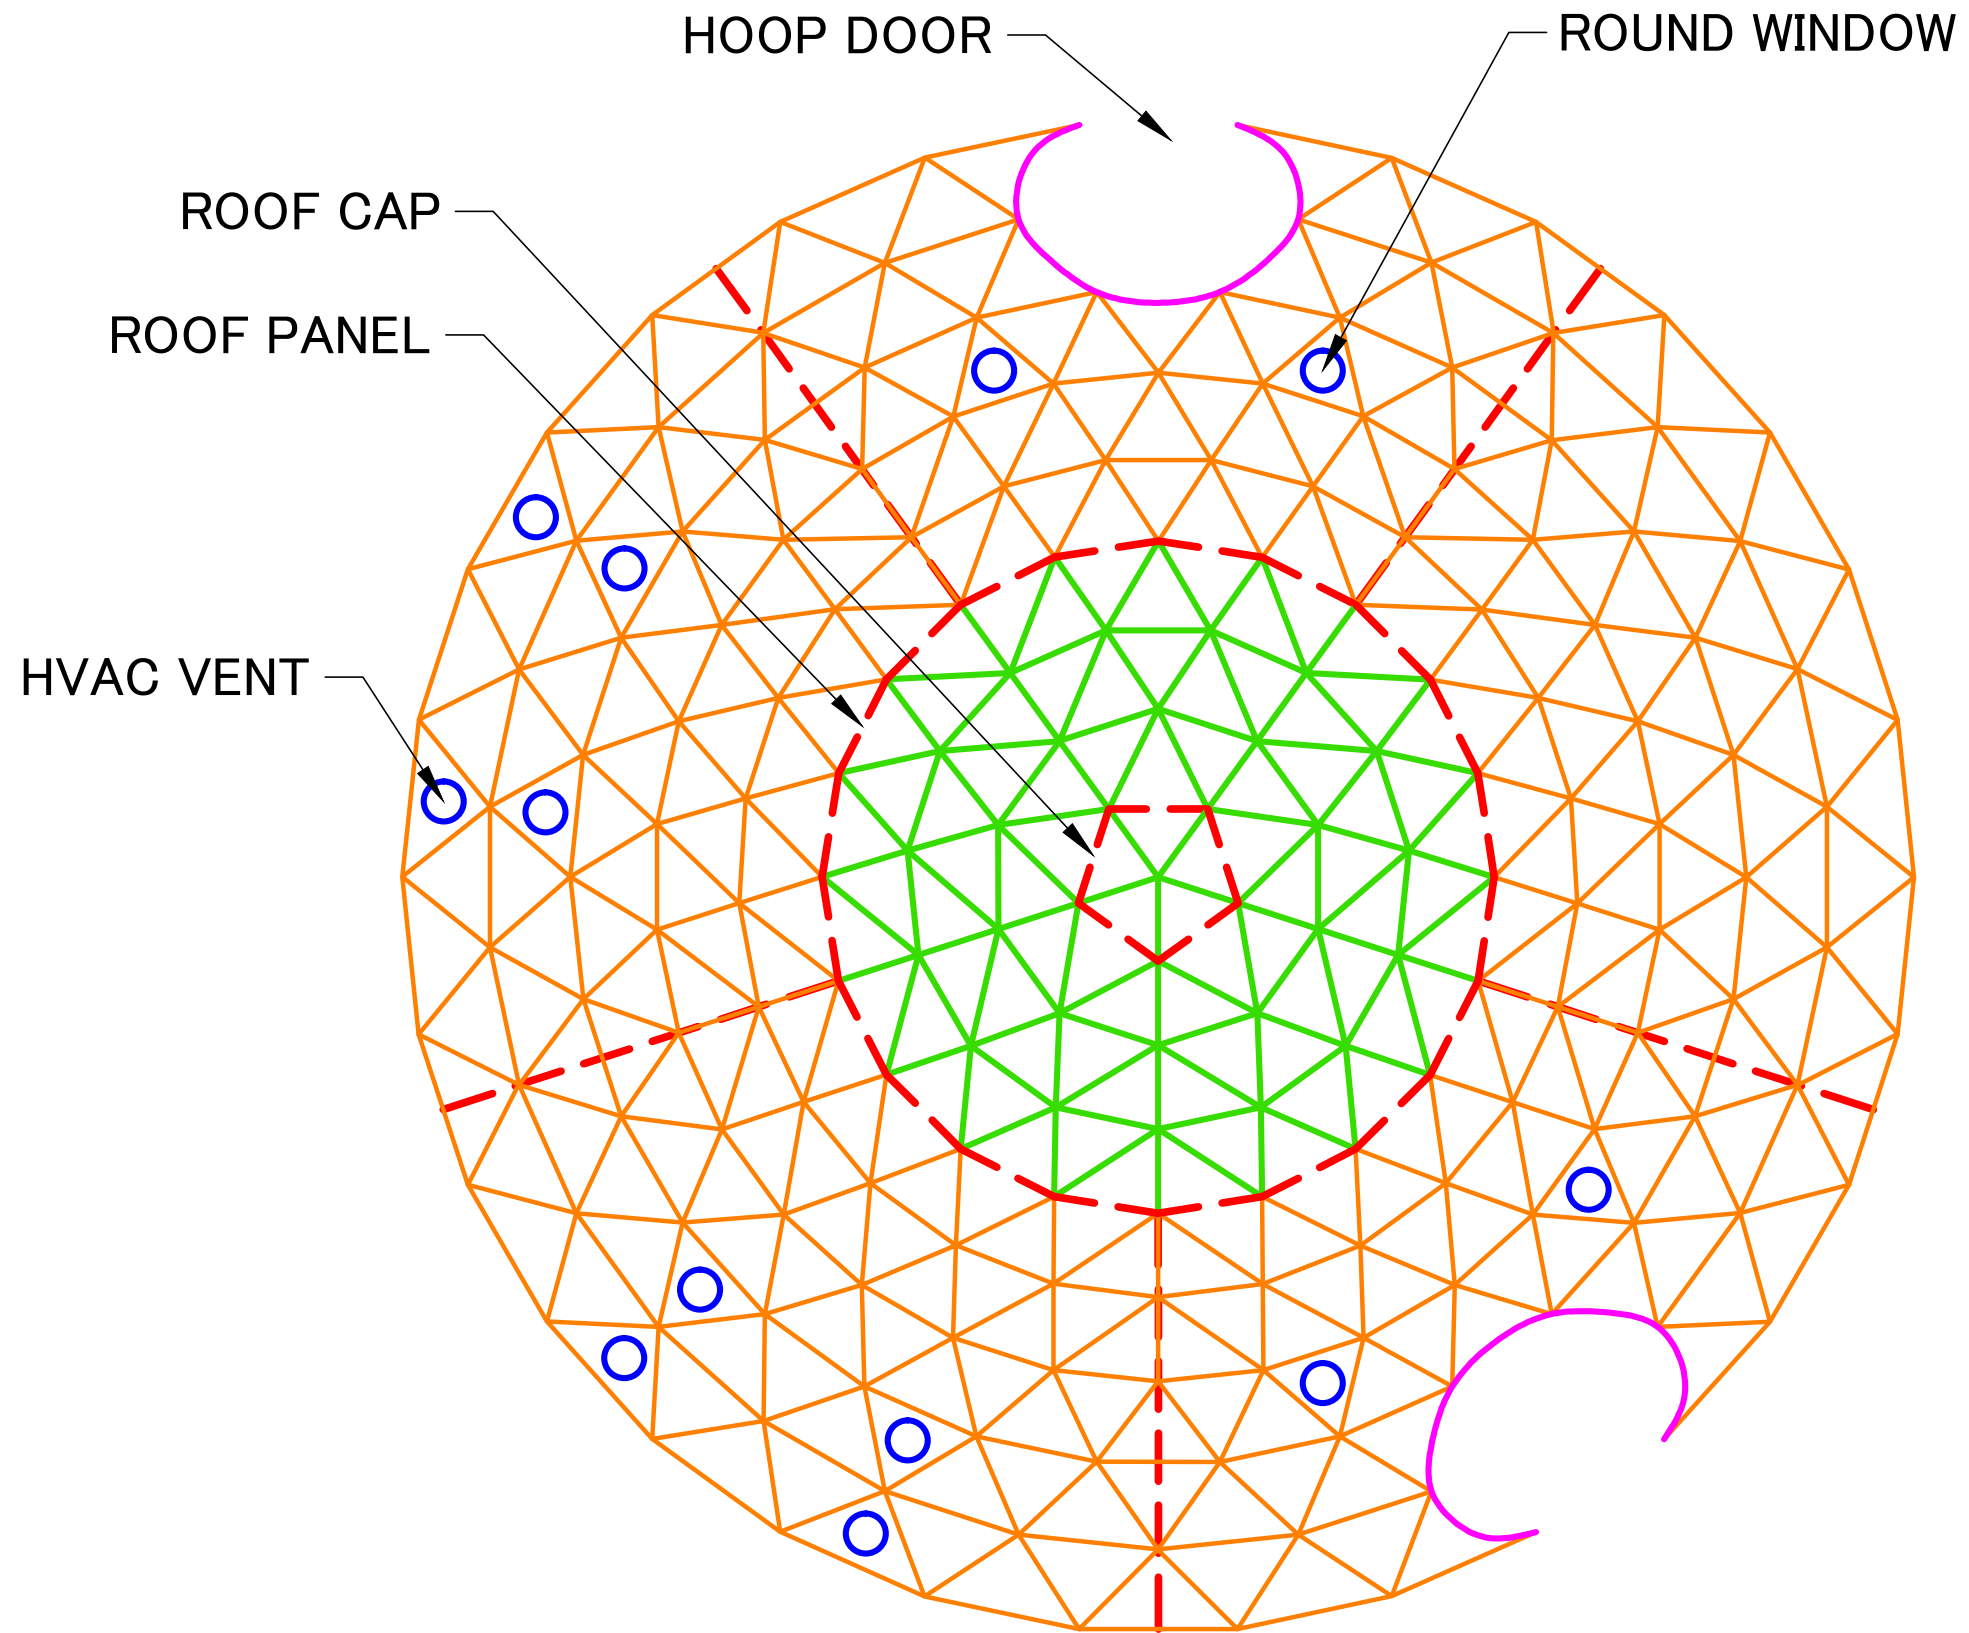


 NISHIO 西尾レントール株式会社	
設計年月日 2013.5.29	製 図 tanimura
15m EVENT DOME	
8	



 NISHIO 西尾レントール株式会社	
設計年月日 2013.5.29	製図 tanimura
15m EVENT DOME	
9	

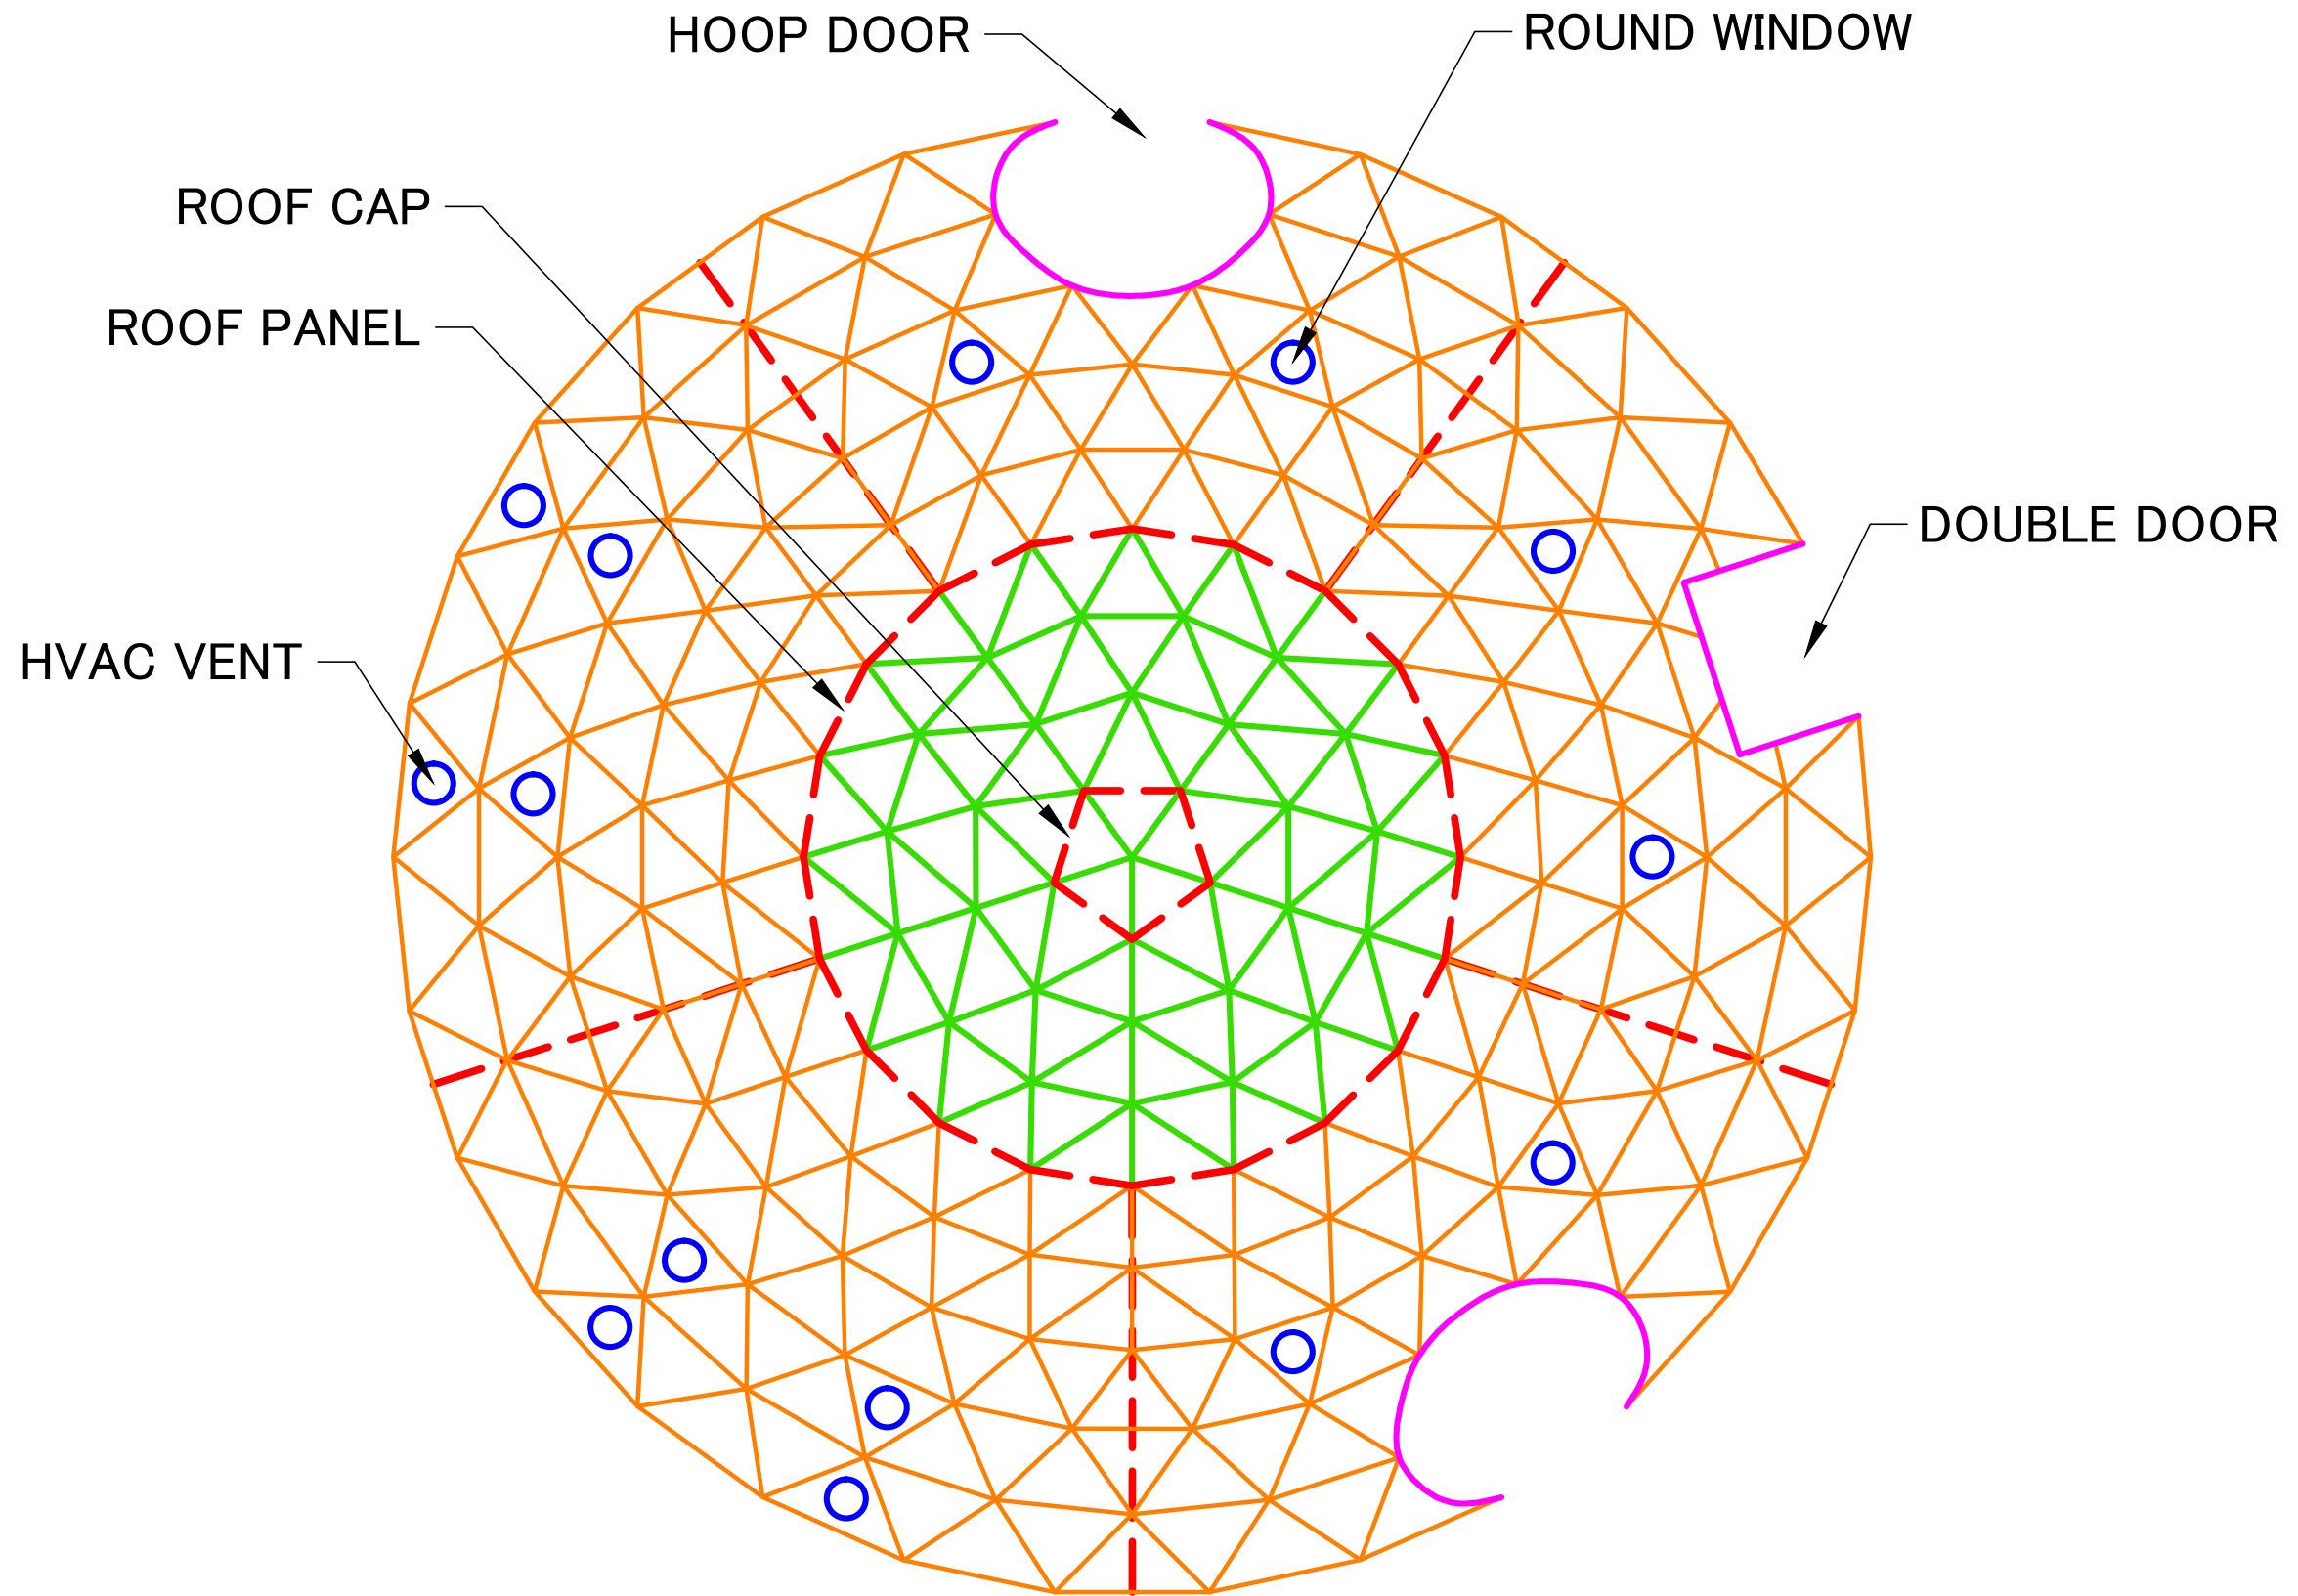

 NISHIO 西尾レントール株式会社	
設計年月日 2013.5.29	製図 tanimura
15m EVENT DOME	
10	